




EDIFICIO **ECO1**
CUARTEVERDE

¿Ya sabes **dónde** te gustaría **vivir**?




ALZADO BB'

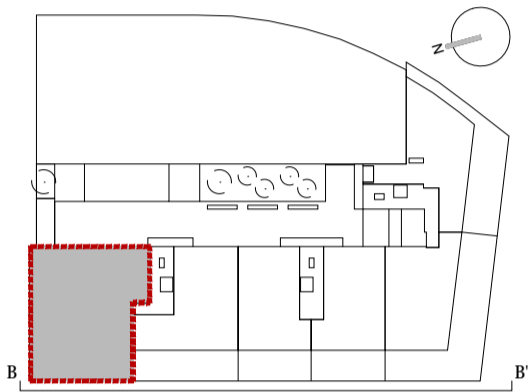

Vivienda A
Escalera 1. Planta Ático

SUPERFICIES VIVIENDA	m ²
VESTÍBULO	8,82
SALON-COMEDOR	24,80
COCINA	11,45
DORMITORIO 1	15,74
DORMITORIO 2	11,97
DORMITORIO 3	11,97
DORMITORIO 4	9,51
BAÑO 1	4,68
BAÑO 2	4,38
S. ÚTIL INTERIOR VIV. SIN TERRAZA	103,32
TERRAZA	78,9
SUP. ÚTIL VIV. + TERRAZA	182,25

NOTA: Las superficies podrán verse alteradas por necesidades técnicas. Toda vivienda tiene un trastero y una plaza de garaje como anejos vinculados.

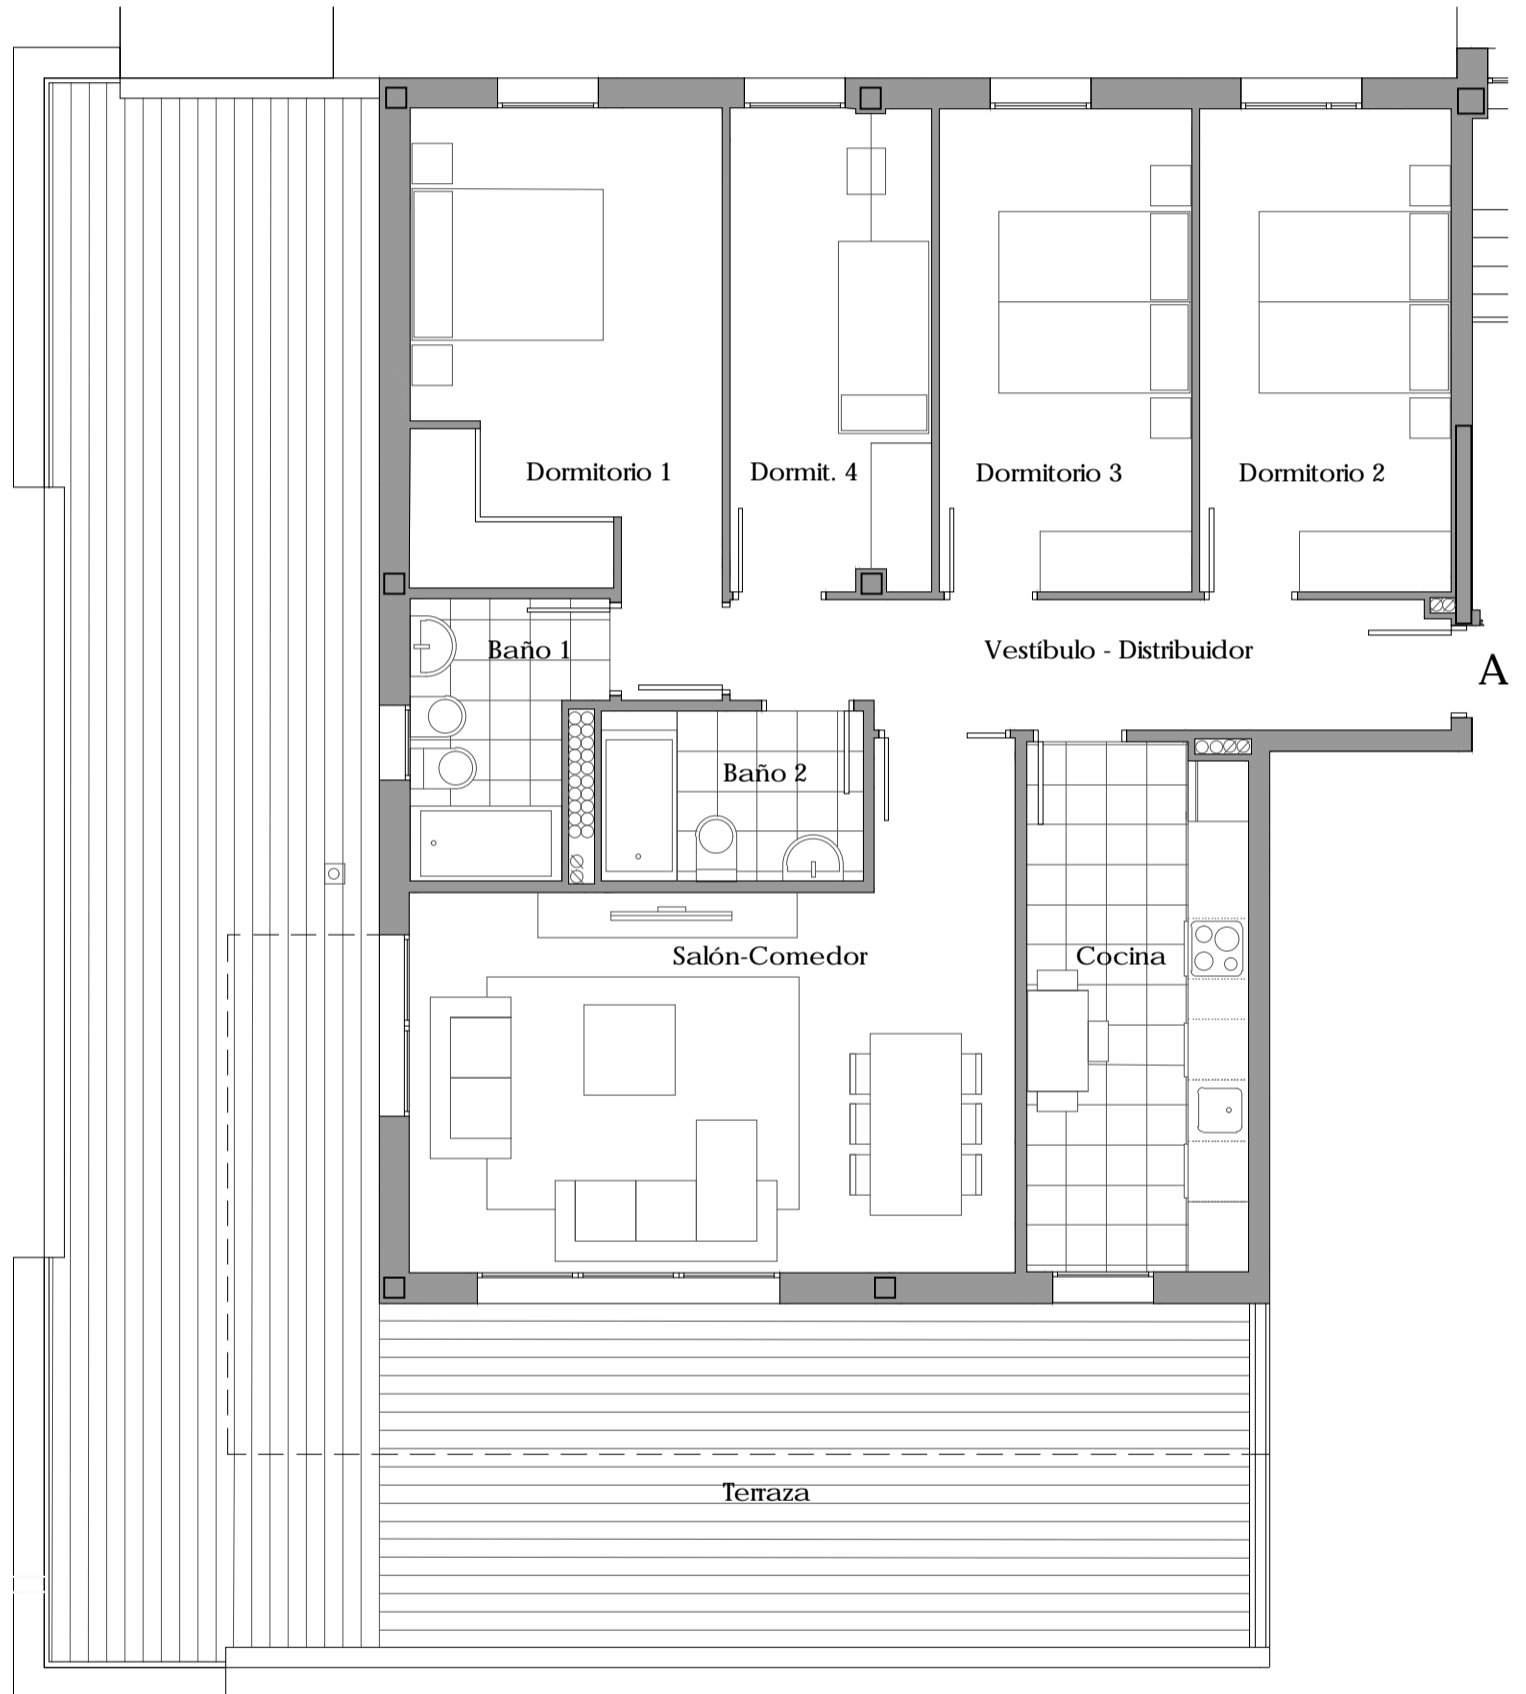

CALIFICACIÓN ENERGÉTICA DE PROYECTO ETIQUETA

DATOS DEL EDIFICIO: Tipo de edificio: PLURIFAMILIAR
 Normativa vigente: Dirección: AYUDA SAN ANTONIO
 CTE HE 2013: Municipio: CUARTE DE HUERVA
 Referencia catastral: C.P.: 50 610
 29678034M7026000045: C. Autónoma: ARAGÓN

ESCALA DE LA CALIFICACIÓN ENERGÉTICA: Consumo de energía kWh / m² año: 27.21, Emisiones kg CO₂ / m² año: 5.35

REGISTRO: CALIFICACIÓN DE PROYECTO, Válido hasta 22/02/2028, ESPAÑA, Directiva 2010 / 31 / UE