






EDIFICIO **ECO1**
CUARTEVERDE

¿Ya sabes **dónde** te gustaría **vivir**?

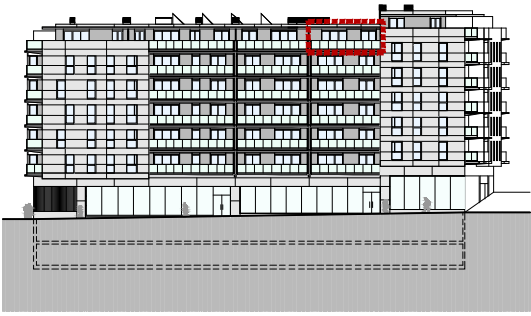

ALZADO BB'

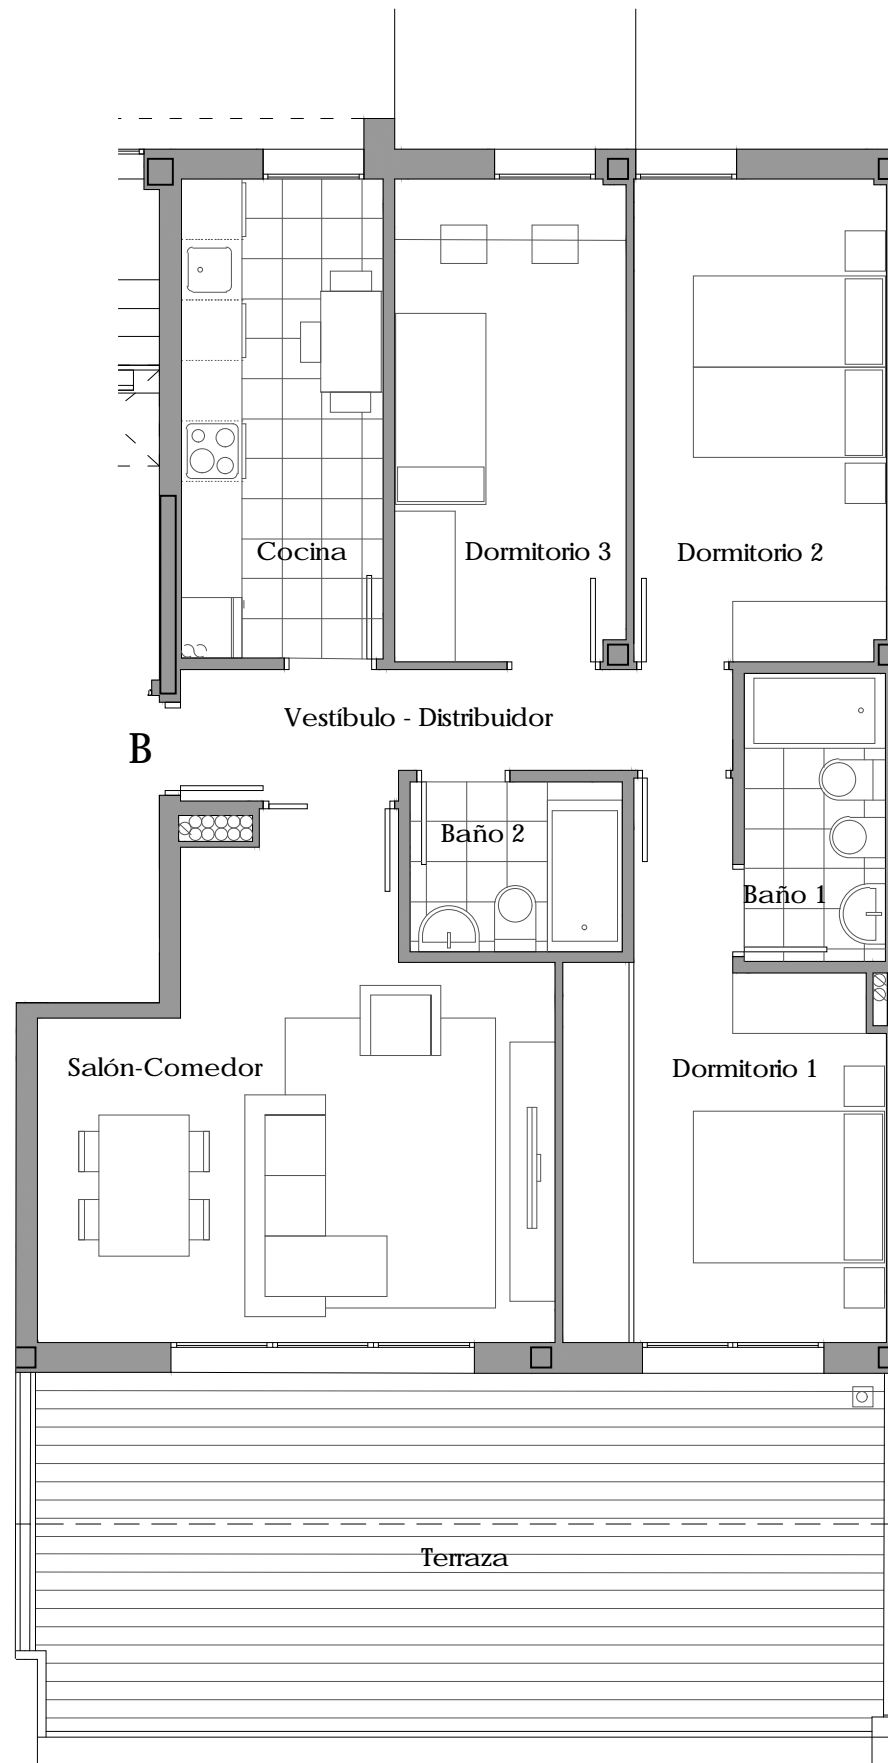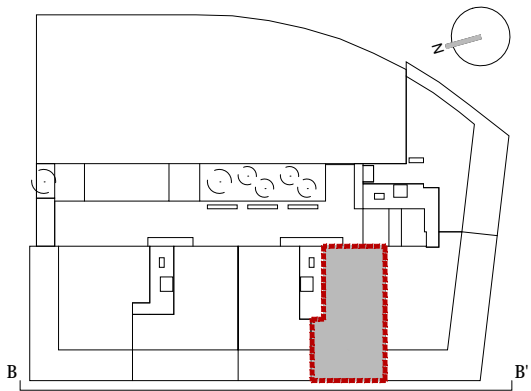

Vivienda B
Escalera 2. Planta Ático

SUPERFICIES VIVIENDA	m ²
VESTÍBULO	6,12
SALON-COMEDOR	21,56
COCINA	9,51
DORMORIO 1	13,59
DORMITORIO 2	11,94
DORMITORIO 3	10,94
BAÑO 1	4,01
BAÑO 2	3,55
S. ÚTIL INTERIOR VIV. SIN TERRAZA	81,22
TERRAZA	29,82
SUP. ÚTIL VIV. + TERRAZA	111,04

NOTA: Las superficies podrán verse alteradas por necesidades técnicas. Toda vivienda tiene un trastero y una plaza de garaje como anejos vinculados.

CALIFICACIÓN ENERGÉTICA DE PROYECTO ETIQUETA

DATOS DEL EDIFICIO: Normativa vigente: CTE HE 2013; Tipo de edificio: PLURIFAMILIAR; Dirección: AVDA. SAN ANTONIO; Municipio: CUARTE DE HUERA; Referencia catastral: 2967801M702N000045; C.P.: 50 610; C. Autónoma: ARAGÓN.

ESCALA DE LA CALIFICACIÓN ENERGÉTICA: Consumo de energía kWh / m² año: 27.21; Emisiones kg CO₂ / m² año: 5.35.

REGISTRO: CALIFICACIÓN DE PROYECTO. Válido hasta 22/02/2028. ESPAÑA. Directiva 2010 / 31 / UE.