




EDIFICIO **ECO1**
CUARTEVERDE

¿Ya sabes **dónde** te gustaría **vivir**?



ALZADO BB'

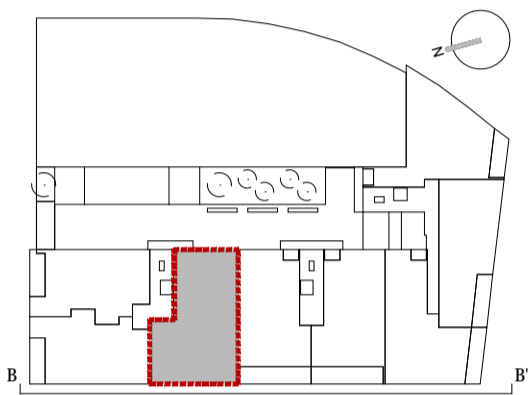


Vivienda C
Escalera 1. Plantas 1ª, 2ª, 3ª, 4ª y 5ª

SUPERFICIES VIVIENDA	m ²
VESTÍBULO	6,84
SALON-COMEDOR	23,56
COCINA	10,63
DORMITORIO 1	14,97
DORMITORIO 2	14,27
DORMITORIO 3	12,90
DORMITORIO 4	11,47
BAÑO 1	4,03
BAÑO 2	4,67
S. ÚTIL INTERIOR VIV. SIN TERRAZA	103,34
TERRAZA 1	19,45
TERRAZA 2	2,14
SUP. ÚTIL VIV. + TERRAZA	124,93

NOTA: Las superficies podrán verse alteradas por necesidades técnicas. Toda vivienda tiene un trastero y una plaza de garaje como anejos vinculados.

CALIFICACIÓN ENERGÉTICA DE PROYECTO		ETIQUETA	
<small> DATOS DEL EDIFICIO Normativa vigente: CTE HE 2013 Referencia catastral: 29678031M70210000045 Tipo de edificio: PLURIFAMILIAR Dirección: AVDA. SAN ANTONIO Municipio: CUARTE DE HUERA C.P.: 50 610 C. Autónoma: ARAGÓN </small>			
<small> ESCALA DE LA CALIFICACIÓN ENERGÉTICA Consumo de energía kWh / m² año Emisiones de CO₂ kg CO₂ / m² año </small>			
A más eficiente	27,21	5,35	
B			
C			
D			
E			
F			
G menos eficiente			
<small> REGISTRO CALIFICACIÓN DE PROYECTO Válido hasta 22/02/2028 ESPAÑA Directiva 2010 / 31 / UE </small>			

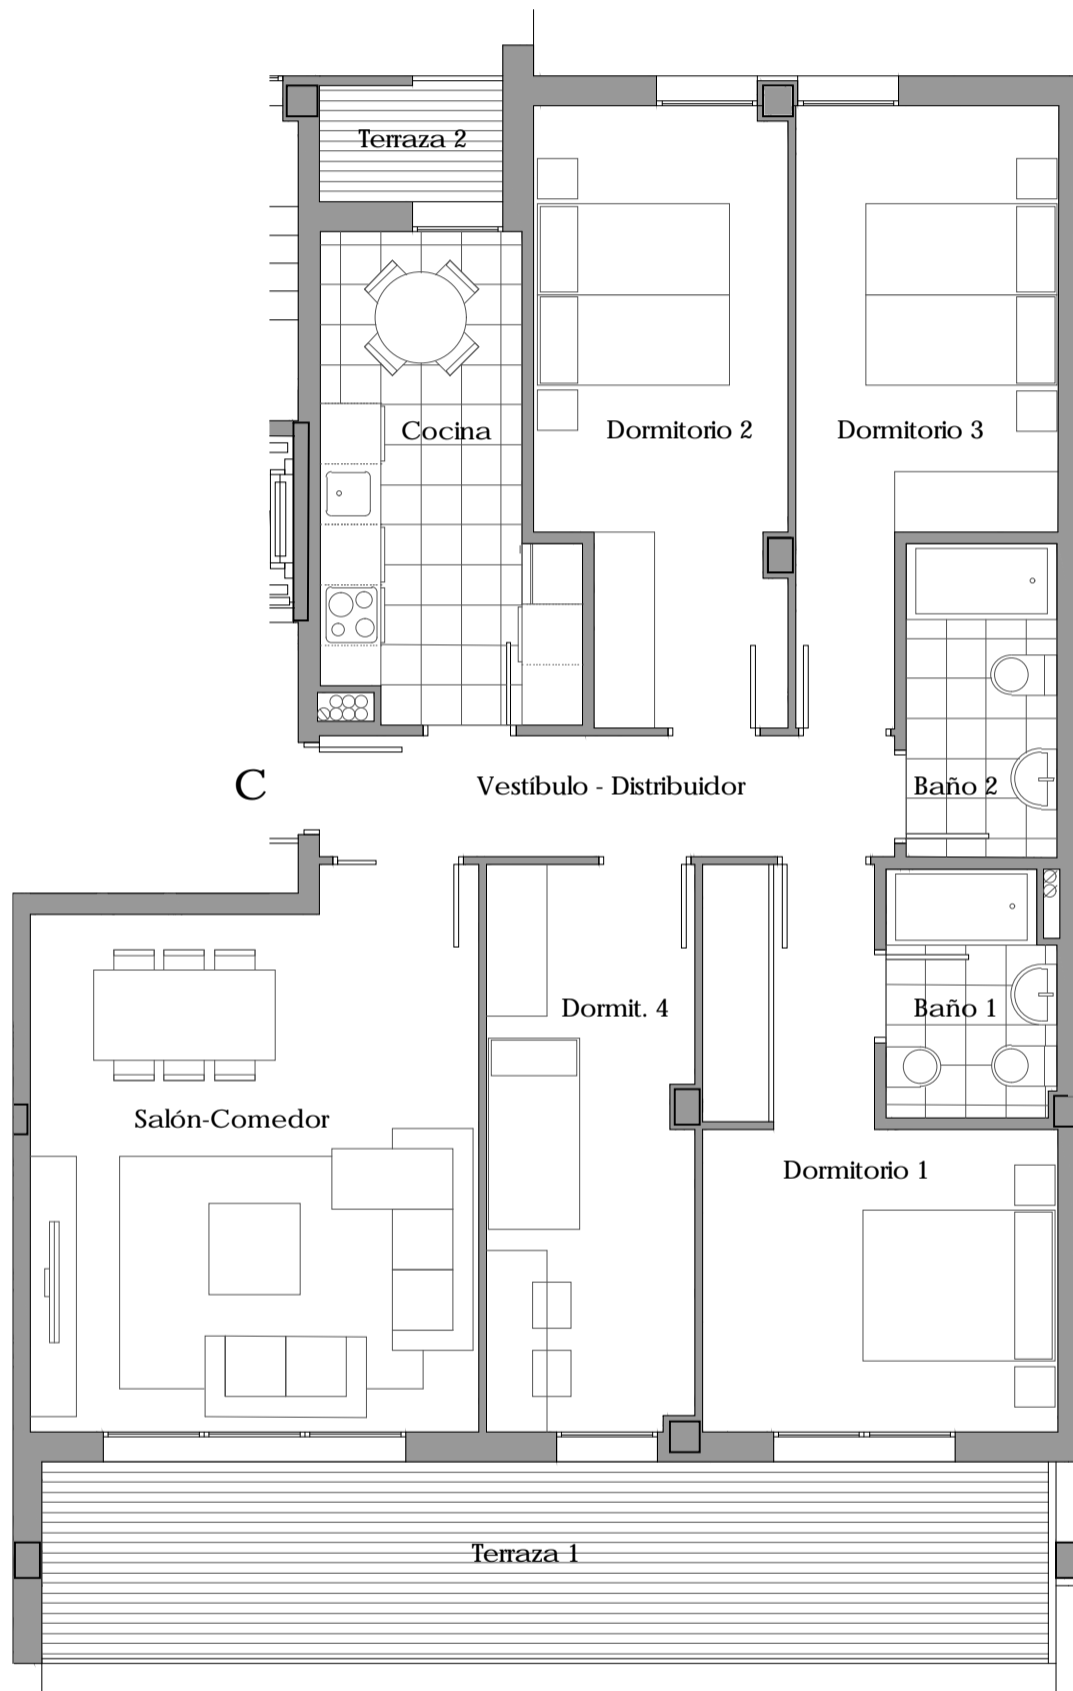

0 1 2 3 4 5

iberentorno
Sociedad de Gestión Inmobiliaria

Este plano tiene carácter comercial y ha sido elaborado en base a un proyecto básico. Las superficies y distribuciones del mismo podrán verse alterados por necesidades técnicas o legales. El mobiliario no está incluido.

C/ Coso 55, 3ª planta. 50001 Zaragoza
info@iberentorno.com